


ПЛАН РОЗЕТОК 1 ЭТАЖА

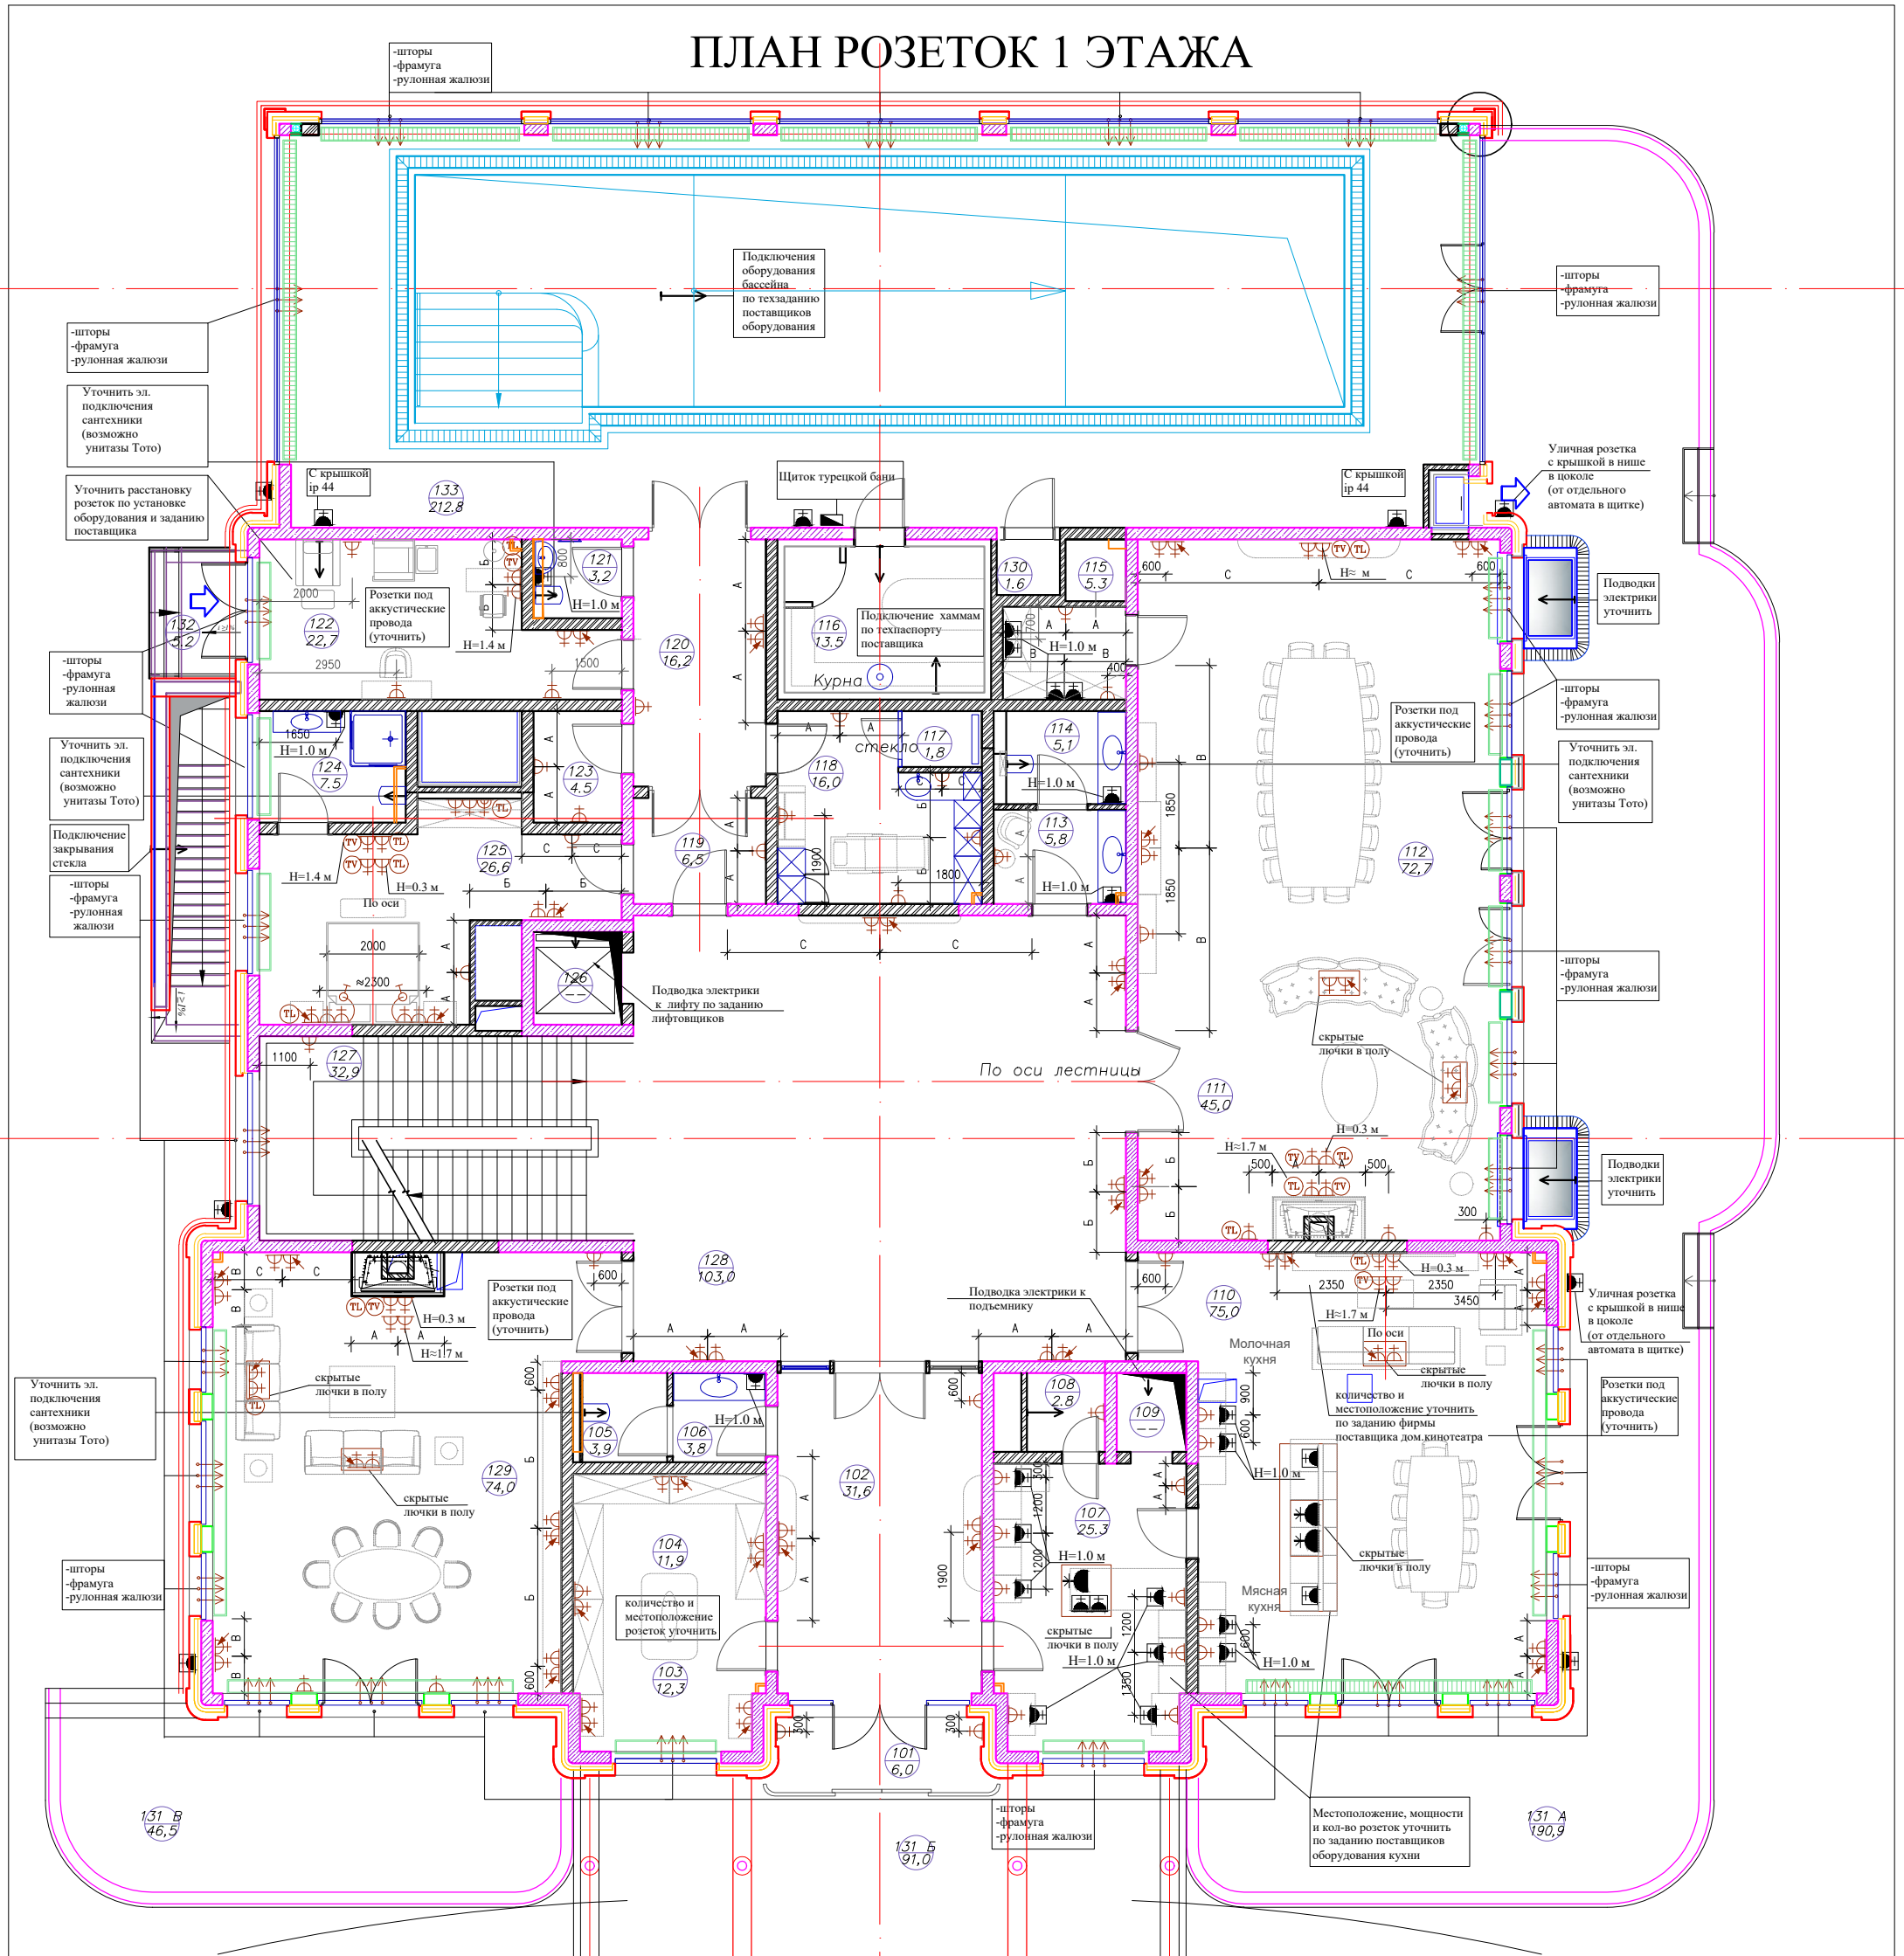


СПЕЦИФИКАЦИЯ ЭЛЕКТРОУСТАНОВОЧНЫХ ИЗДЕЛИЙ + АНАЛОГИИ

Условное изображение	Наименование	Стандартное подключение выключателя
	электрическая розетка на H=300мм (на чертеже)	1. Верхний свет/люстра
	электрическая розетка двухпроводная (кроме обознач. на чертеже)	2. Подсветка светового люка
	электрическая розетка от выключателя (кроме обознач. на чертеже)	3. Бра на стенах, выключатель
	телевизионная розетка на H=300мм	4. Розетки от выключателя к торшерам
	интернет розетка на H=300мм	5. На электродвигатели штор
	телефонная розетка на H=300мм	6. На электродвигатели фрамуг окна
	силовая розетка на H=300мм	
	компьютерная розетка на H=300мм (кроме обознач. на чертеже)	
	подводка электрики	
	электрический щиток (вводно-распределительное устройство)	
	интернет RJ45	
	TV антенна	
	аудиопорт	

Предусматривается беспроводная система WI-FI. Проектирование и установку осуществляет компания-разработчик системы.
*Телефонные розетки интернет-розетки, многожильный кабель.
*Для TV розеток предусмотреть смешивание эфирного и спутникового телевидения.
*Развести систему видеонаблюдения в каждую комнату без установки оконечных устройств, выход на сервер в серверную.
*Разводку телевидения, интернета, телефона и слаботочники делать по отдельному заданию и проекту.
*Уточнить полотноэлектрические водные или электрические
*Уточнить подводки Эл.- ки к унитазам согласно модели поставщика, к каждому кроме персонала

- Примечания:
- *все выключатели установить на отметке 900 мм от уровня пола и на 250 мм по горизонтали от проема, кроме указанных на чертеже
 - *привязка розеток от центра. Привязку розеток выполнить на высоту 300мм от уровня чистого пола к оси розетки и на расстоянии 150мм (ось розетки) от края (угла) стены, если не указано иначе.
 - *за отметку 0.0000 принять уровень чистого пола 1 этажа
 - *данный лист читать совместно с планом потолков и планом полов
 - *выпуски для бра и подсветки давать с запасом 1,5 м
 - *отметки привязки настенных светильников принять на 2000мм выше ур.ч.п.
 - *места всех кухонных выводов согласовать с проектом кухни
 - *в помещениях санузлов и на рабочих поверхностях кухни устанавливать влагозащитные розетки.
 - *предусмотреть кабель-канал для соединения люксов и аудио техники (см. типовую схему подключения TV)
 - *предусмотреть беспроводную сеть WI FI (проектирование и установка осуществляется компанией-поставщиком) отдельно
 - *предусмотреть по комнатам музыкальную сеть с колонками отдельно
 - *телевизионные и телефонные розетки вдуется отдельной линией
 - *телевизионные розетки желательно по одной на линии от основного стояка по отдельному проекту
 - *все провода медные, все розетки с заземлением
 - *перед выполнением работ подрядчики должны уточнить размеры по месту и информировать проектировщиков при их несоответствии размерам, заданным в проекте.
 - *Н розеток над тумбочками могут быть скомбинированы с выключателями на H=800/900мм (см. типовую схему подключения по спальням)
 - *нагрев зеркал в ванной комнате уточнить
 - *выключатель светильников мебели ванной комнаты может быть на мебели
 - *в случае расположения выключателей (сверху) и розеток (снизу) необходимо размещать их на одной высоте
 - *расположение выключателей см. по разрезам и уточнить
 - *Место расположения электрошкафа - по согласованию с заказчиком (и по проекту)
 - *Подводка электрики в центральном кондиционере вентиляции по заданию проекта вентиляции
 - При разводе уточнить проект по отдельным заданиям: вентиляции, бассейна, слаботочников, кухню, лифта, музыка.

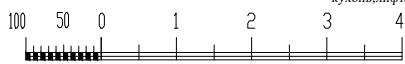

Изм.	Кол.уч.	Лист	N док.	Подпись	Дата	Заказчик Частное лицо	2022-AP2
Дом в осях 23-32	Стация	Лист	Листов	ЭП	---	План розеток 1 этажа	