


ПЛАН РОЗЕТОК 2 ЭТАЖА

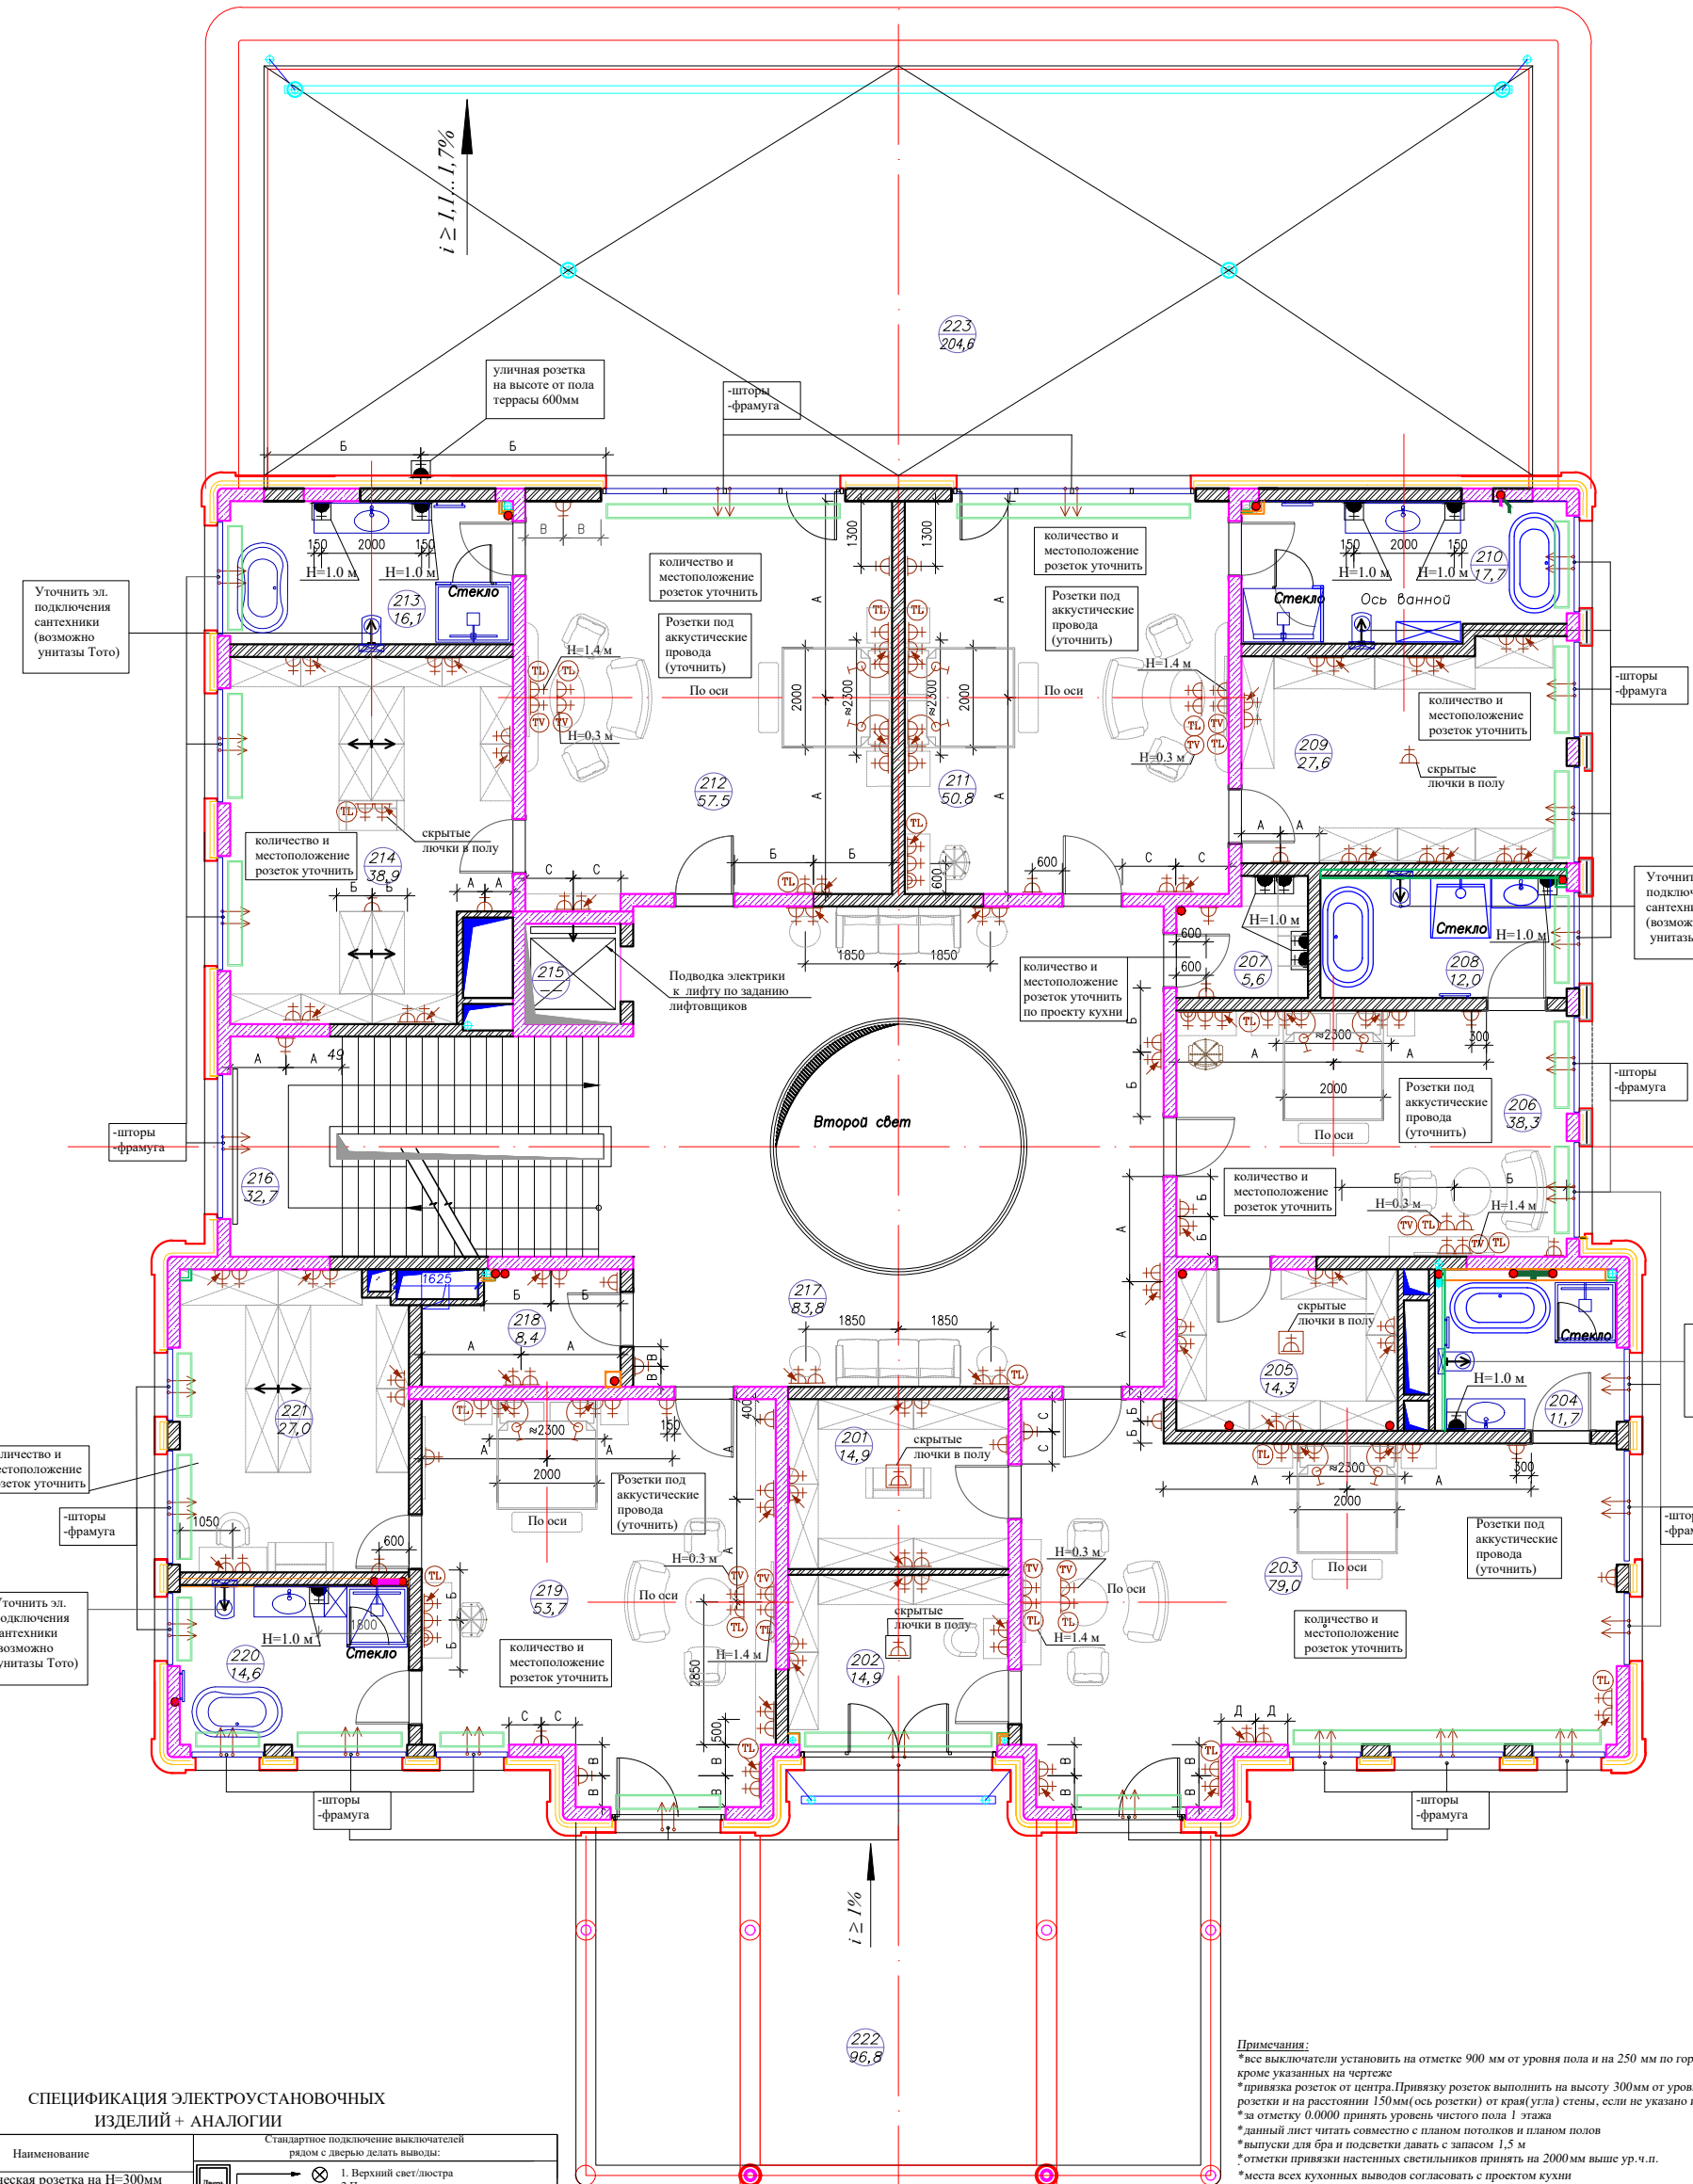

СПЕЦИФИКАЦИЯ ЭЛЕКТРОУСТАНОВОЧНЫХ ИЗДЕЛИЙ + АНАЛОГИИ

Условное изображение	Наименование	Стандартное подключение выключателей рядом с дверью делать выводы:
	электрическая розетка на H=300мм на чертеже	1. Верхний свет/люстра 2. Подсветка светодиодная 3. Бра на стенах, подсветки 4. Розетки от выключателя к торшерам 5. На электродвигатели штор 6. На электродвигатели фрамуги окна
	электрическая розетка двухпроводная мм(кроме обознач. на чертеже)	
	электрическая розетка от выключателя (кроме обознач. на чертеже) розетка освещения	
	телевизионная розетка на H=300мм	Общая типовая схема подключения TV на стене
	интернет розетка	
	дежурная розетка	
	электрическая розетка с крышкой (герметичная) на H=300мм(кроме обознач. на чертеже)	
	электрическая розетка с крышкой (герметичная) на H=300мм(кроме обознач. на чертеже)	
	силовая розетка на H=300мм	
	компьютерная розетка на H=300мм (кроме обознач. на чертеже)	
	подводка электрики	
	электрический щиток (вводно-распределительное устройство)	
	интернет RJ45	
	TV антенна	
	аудиопорт	

Предусматривается беспроводная система WI-FI. Проектирование и установку осуществляет компания-разработчик системы. *Телефонные розетки интернет-розетки, многожильный кабель. *Для TV розеток предусмотреть смешивание эфирного и спутникового телевидения. *Развести систему видеонаблюдения в каждую комнату без установки оконечных устройств, выход на сервер в спецкомнату *Разводку телевидения, интернета, телефона и слаботочки делать по отдельному заданию и проекту. *Уточнить полотенцесушители водные или электрические *Уточнить подводки Эл.- ки к унитазам согласно модели поставщика, к каждому кроме персонала

Примечания:
* все выключатели установить на отметке 900 мм от уровня пола и на 250 мм по горизонтали от проема, кроме указанных на чертеже
* привязка розеток от центра. Привязку розеток указывать на высоту 300мм от уровня чистого пола к оси розетки и на расстоянии 150мм (ось розетки) от края(угла) стены, если не указано иначе.
* за отметку 0.0000 принять уровень чистого пола 1 этажа
* данный лист читать совместно с планом потолков и планом полов
* выпуски для бра и подсветки давать с запасом 1,5 м
* отместки привязки настенных светильников принять на 2000 мм выше ур.ч.п.
* места всех кухонных выводов согласовать с проектом кухни
* в помещениях санузлов и на рабочих поверхностях кухни устанавливать влагозащитные розетки.
* предусмотреть кабель-канал для соединения видео и аудио техники (см. типовую схему подключения TV)
* предусмотреть беспроводную сеть WI FI (проектирование и установка осуществляется компанией-поставщиком)отдельно
* предусмотреть по комнатам музыкальную сеть с колонками отдельно
* телевизионные и телефонные розетки ведутся отдельной линией
* телевизионные розетки желательно по одной на линии от основного стояка по отдельному проекту
* все провода медные ,все розетки с заземлением
* перед выполнением работ подрядчики должны уточнить размеры по месту и информировать проектировщиков при их несоответствии размерам, заданным в проекте.
* Н розеток над тумбочками могут быть скомпонованы с выключателями на H=800/900мм (см. типовую схему подключения по спальням)
* нагрев зеркал в ванной комнате уточнить
* выключатель светильников мебели ванной комнаты может быть на мебели
* в случае расположения выключателей(сверху) и розеток(снизу) необходимо размещать их на одной оси
* расположение выключателей см. по разверткам и уточнить
* Место расположения электрошита - по согласованию с заказчиком (и по проекту)
* Подводка электрики в центральный кондиционер вентиляции по заданию проекта вентиляции
При разводке уточнить проект по отдельным заданиям :вентиляции, бассейн,слаботочников, кухню, лифта, музыка.

100 50 0 1 2 3 4 м

08.07.2022
04.07.2022
23.08.2022 27.06.2022

Заказчик: Частное лицо 2022-AP2

Дом в осях 23-32

Смагая Лист Листов
ЭП —

План розеток 2 этажа

Изм.	Кол-во	Лист	90	Подпись	Дата
ГАП					
Архитектор					
Разработал					