



План расположения ВРУ
улицы и генераторов

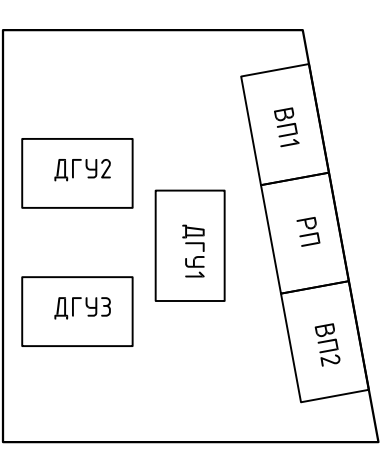

КТП-242

ВВГнг-LS 3x4(1x185)

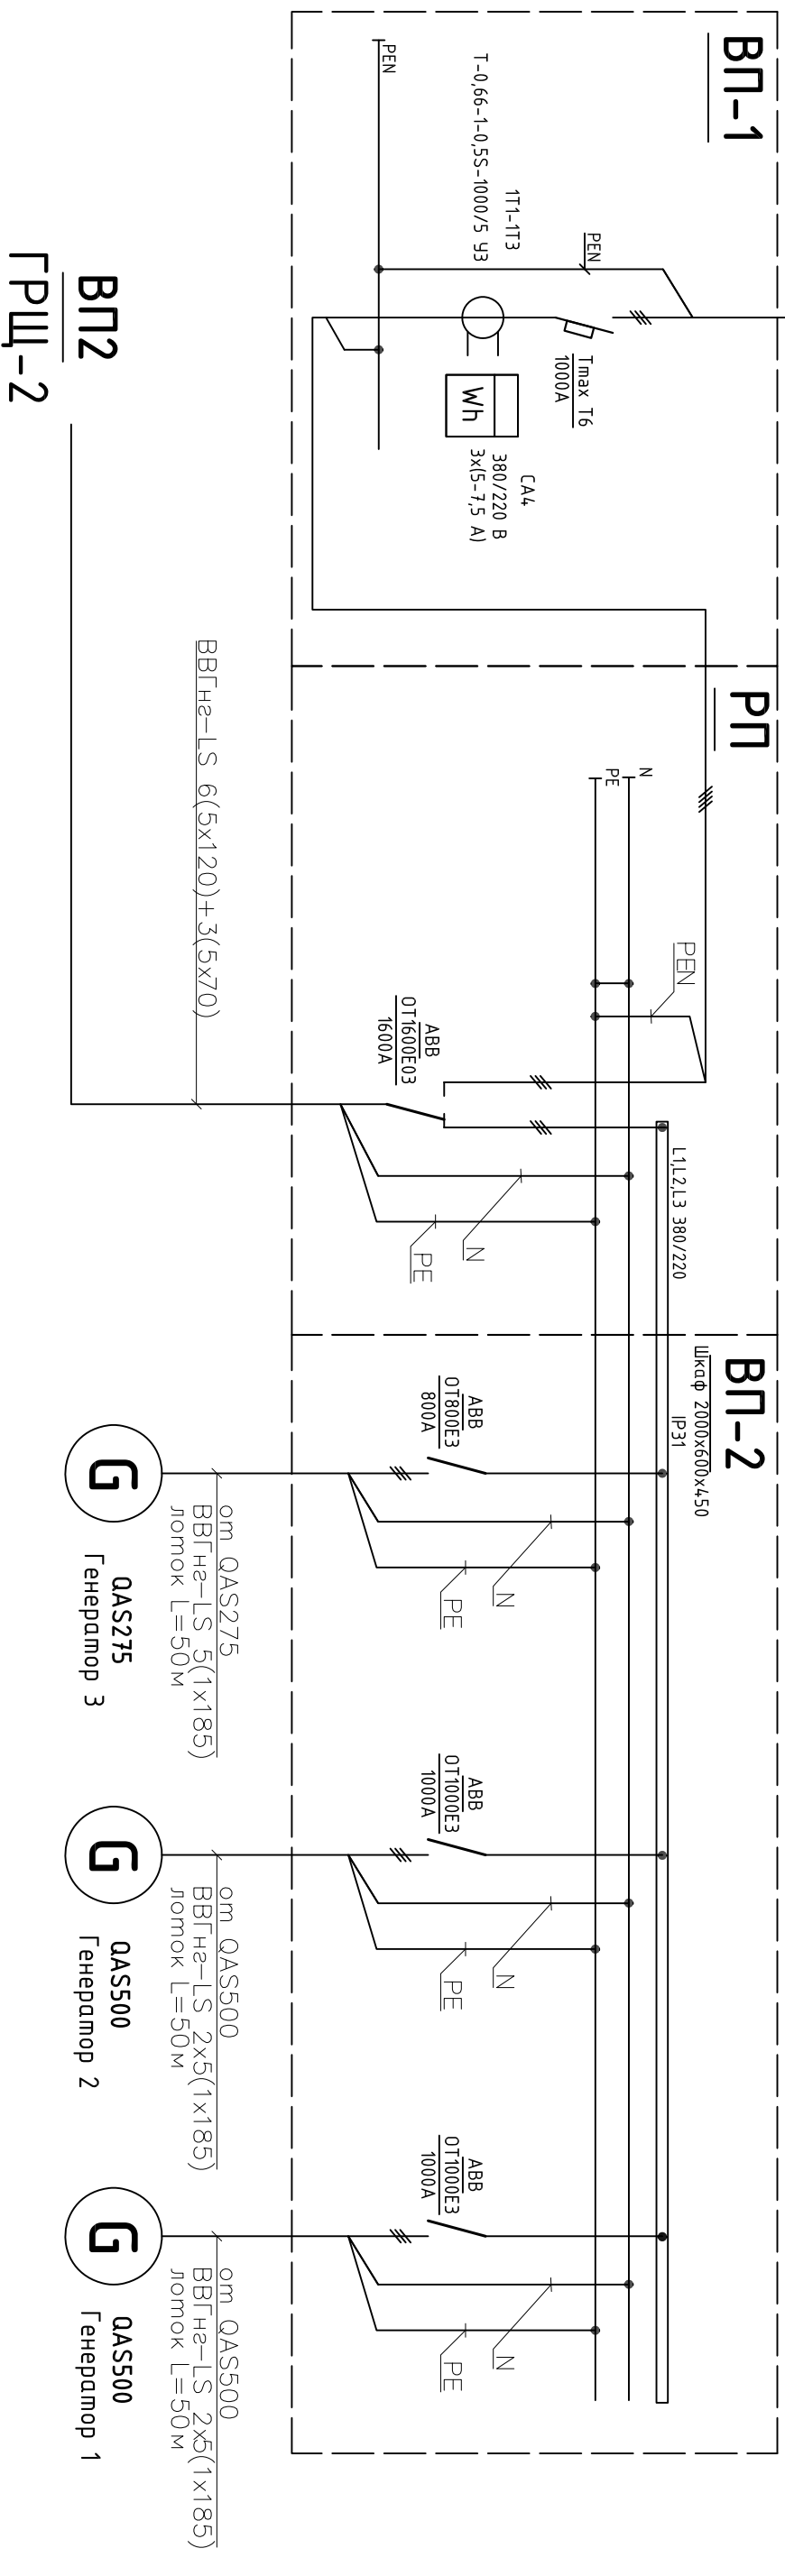

ВП2
ГРЩ-2

G

QAS275
Генератор 3

G

QAS500
Генератор 2

G

QAS500
Генератор 1

от QAS275
ВВГнг-LS 5(1x185)
лоток L=50м

от QAS500
ВВГнг-LS 2x5(1x185)
лоток L=50м

от QAS500
ВВГнг-LS 2x5(1x185)
лоток L=50м

17-10-12АВ ЭОМ

Заказчик:

Офисно-складской комплекс
по адресу: М.О.

Смодля Лист Листов

И

Принципиальная однолинейная схема
питания офисно-складского комплекса
ВРУ улицы

ООО
"ТМ-Электро"

Изм.	Колуч.	Лист	№ док.	Подпись	Дата						
ГИП	Арсентьев Е.П.				03.18г.						
Нач. отд.	Арсентьев Е.П.				03.18г.						
Разраб.	Кострикова С.А.				03.18г.						