

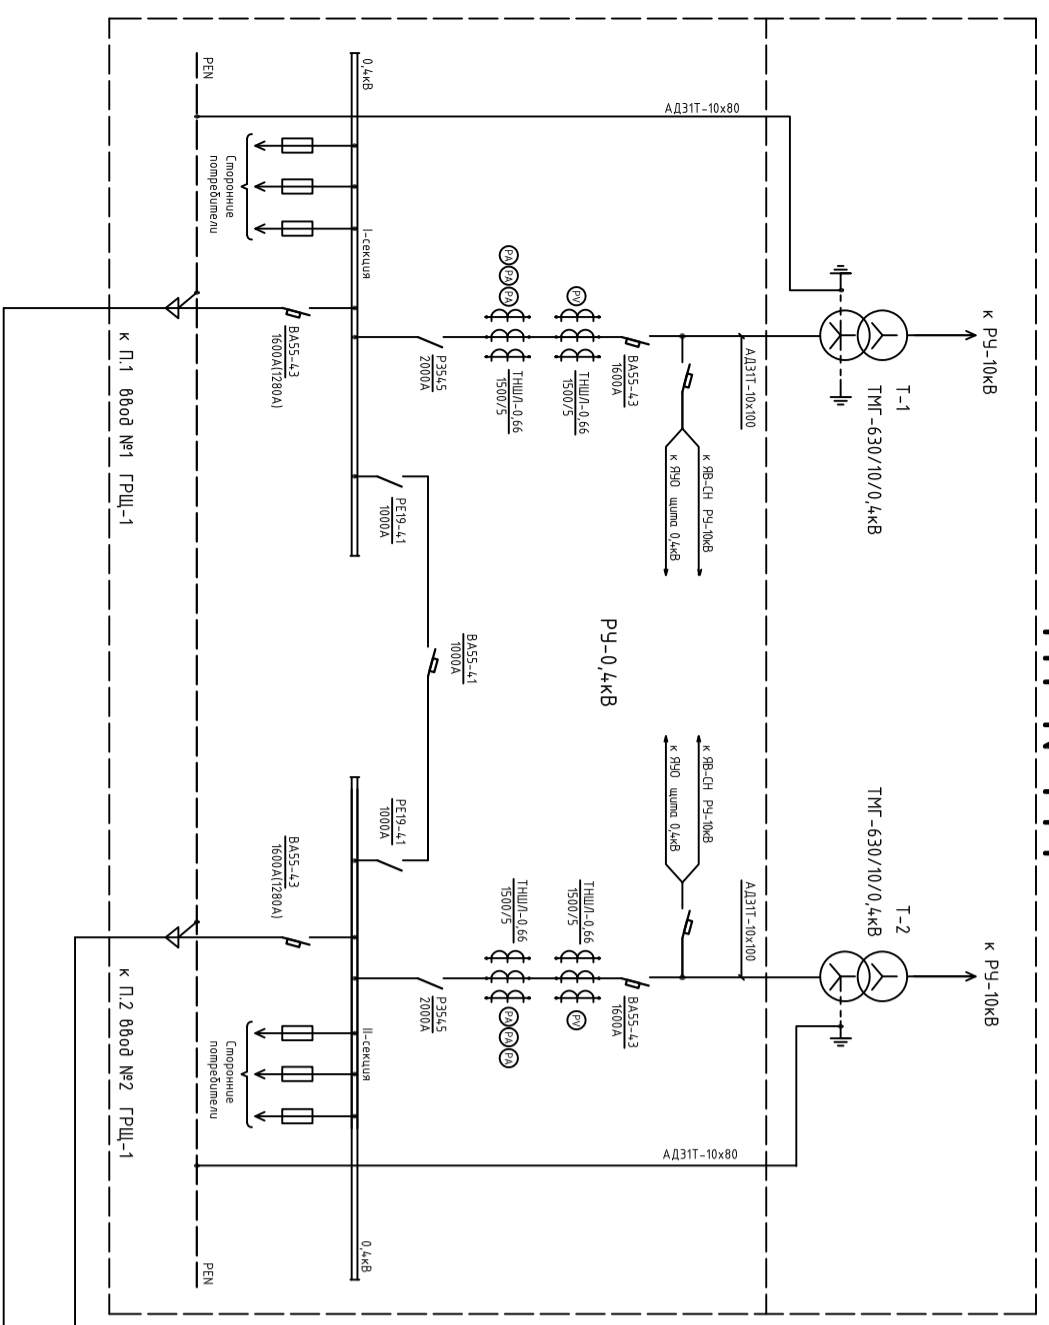


ТП №14/1


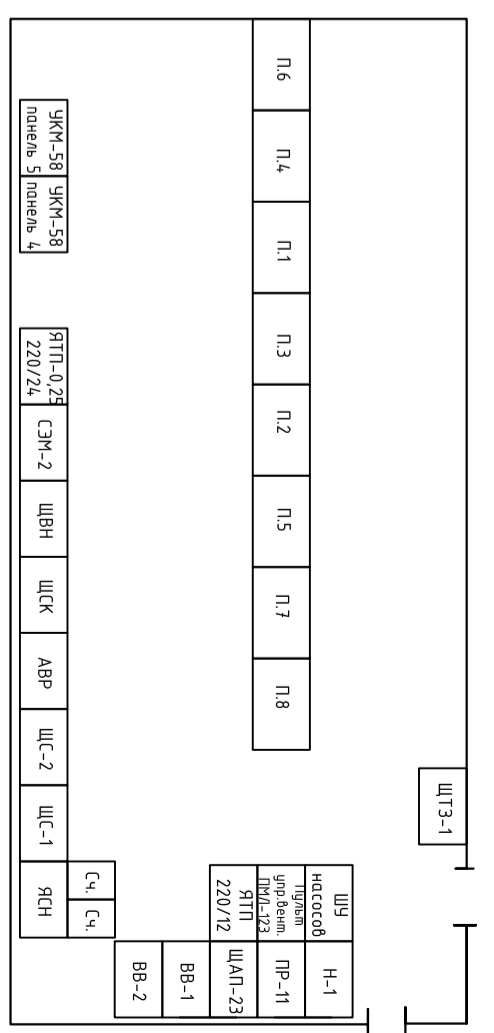


ГРЩ-1

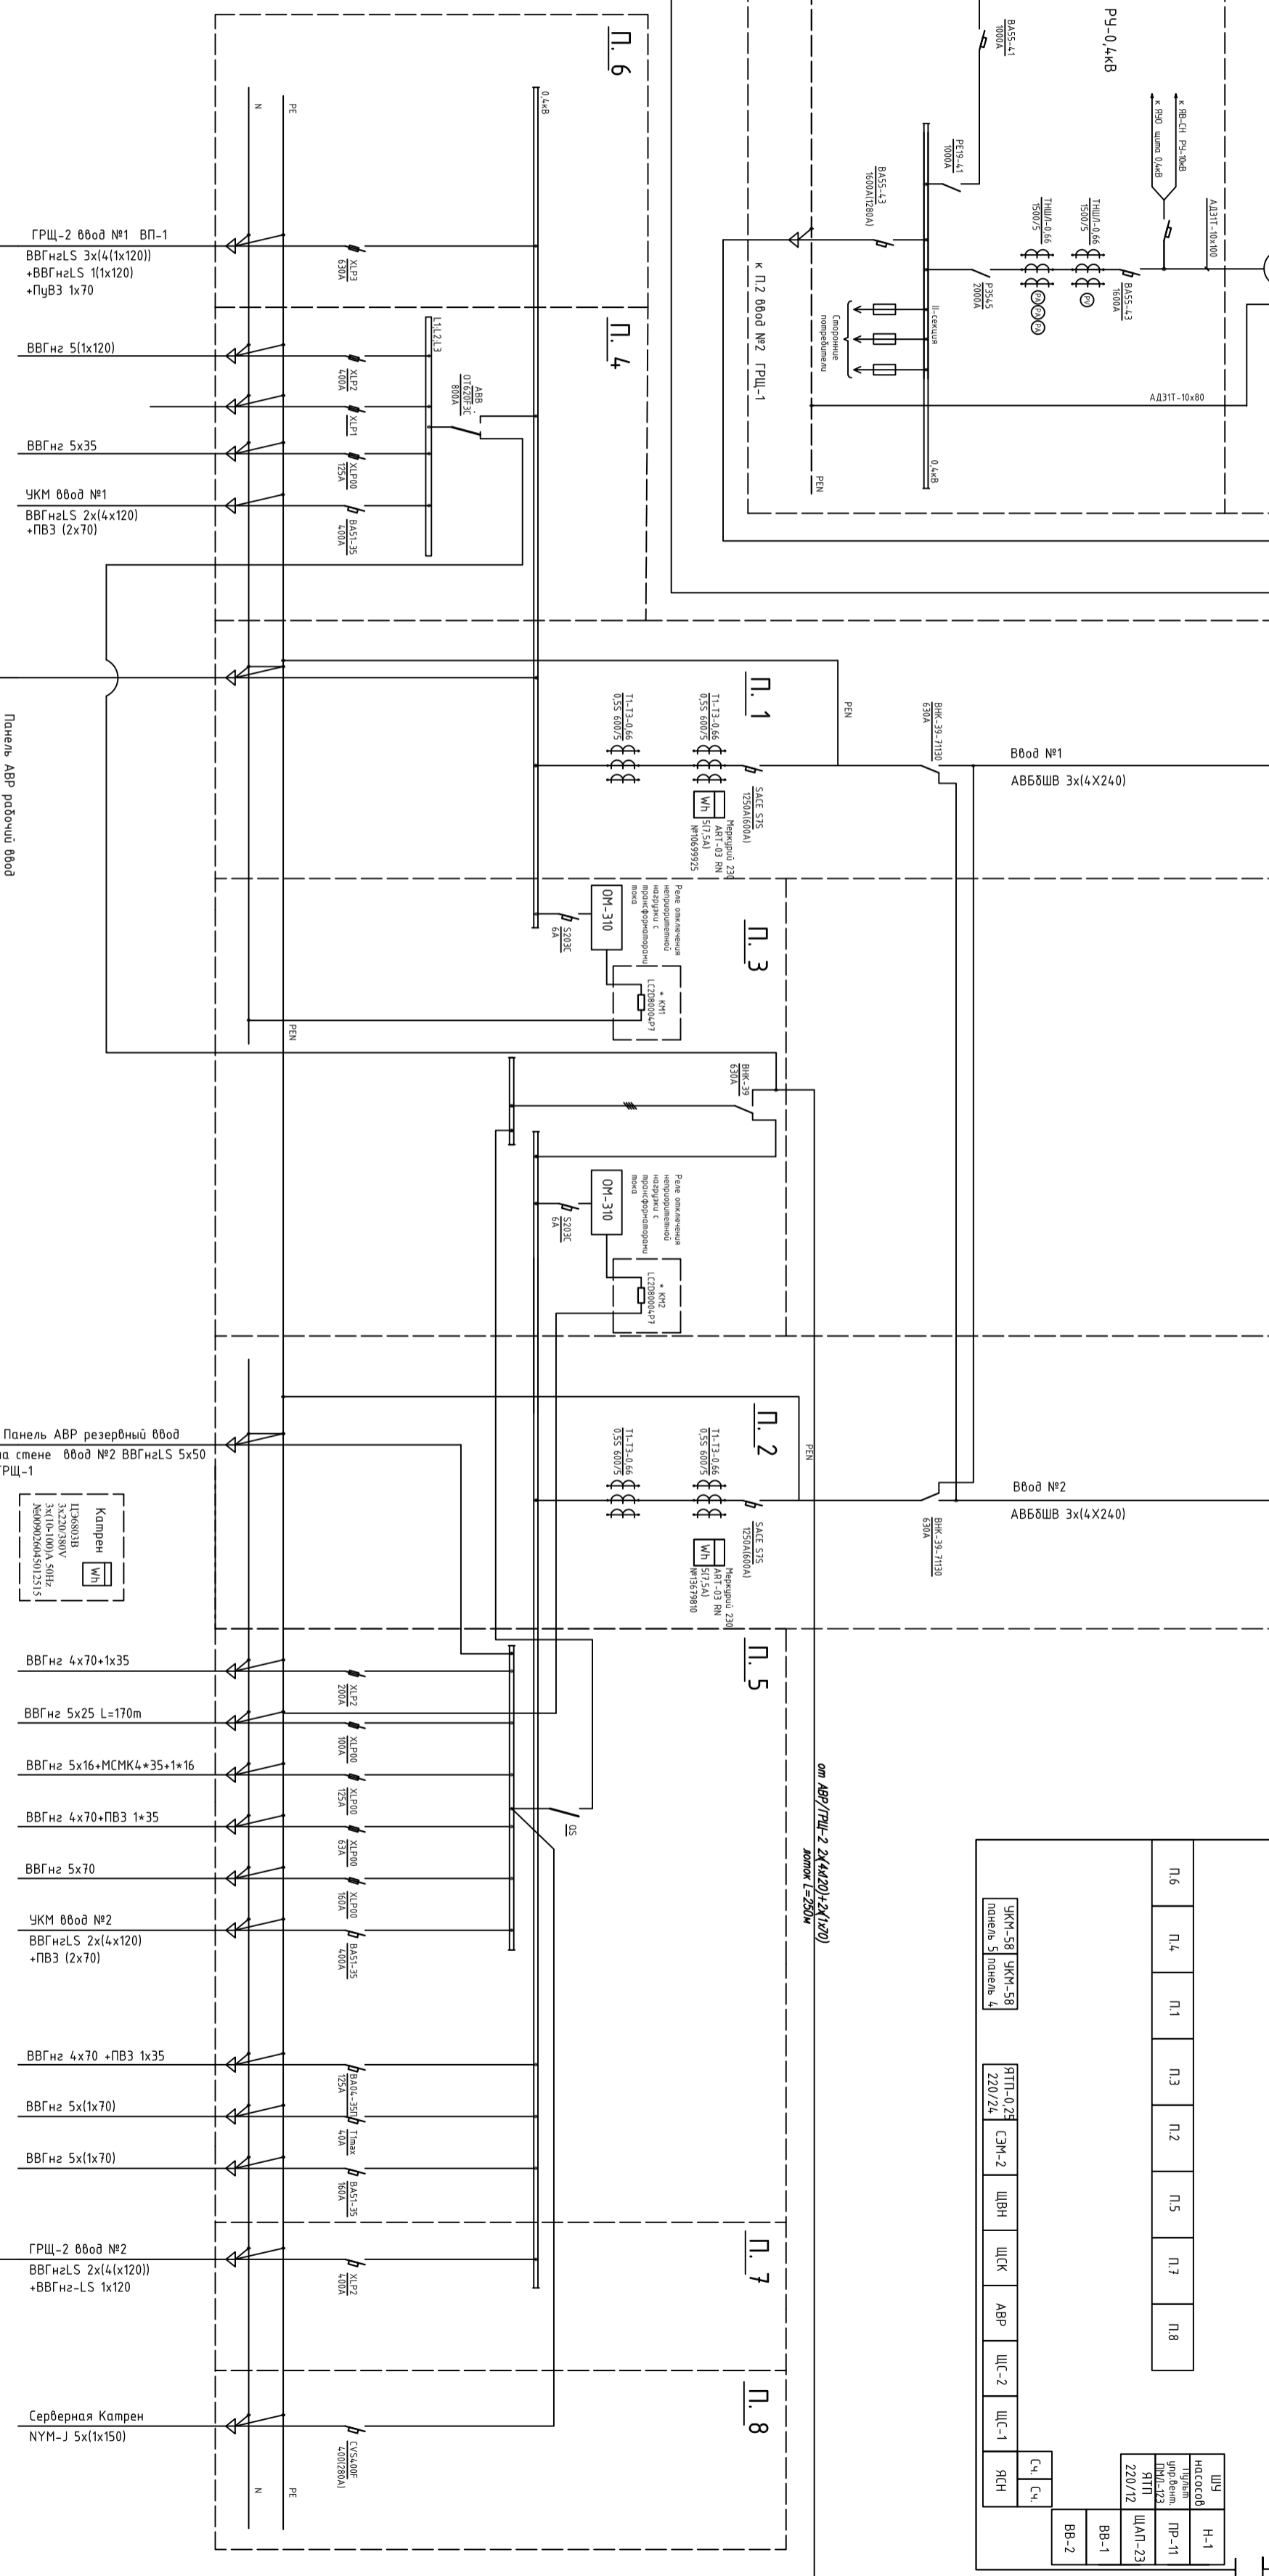


План расположения шин в ГРЩ1

ВП1
ГРЩ-2

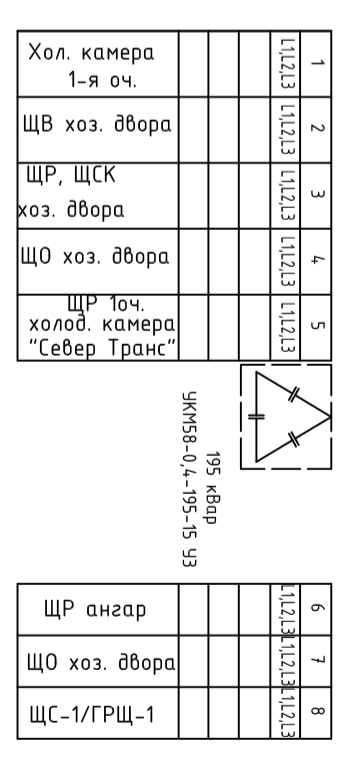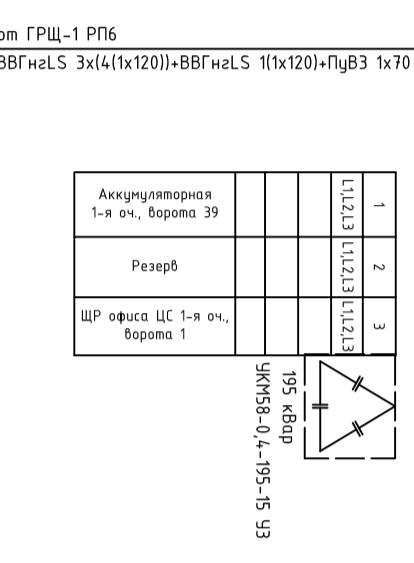

ВРУ-РП2
ГРЩ-2

АВР
ГРЩ-2

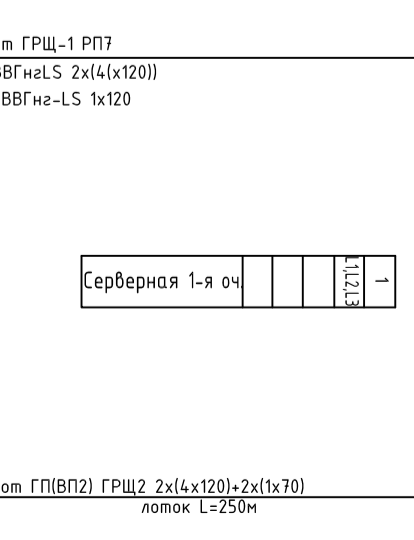


